


# ΕΦΗΜΕΡΙΣ ΤΗΣ ΚΥΒΕΡΝΗΣΕΩΣ

## ΤΗΣ ΕΛΛΗΝΙΚΗΣ ΔΗΜΟΚΡΑΤΙΑΣ

ΤΕΥΧΟΣ ΤΕΤΑΡΤΟ — Αρ. Φύλλου **913**

9 Αυγούστου 1993


## ΠΕΡΙΕΧΟΜΕΝΑ

### ΠΟΛΕΟΔΟΜΙΑ

#### ΑΠΟΦΑΣΕΙΣ



## ΠΟΛΕΟΔΟΜΙΑ

### ΑΠΟΦΑΣΕΙΣ

Αριθ. 507 (1)

Τροποποίηση ρυμοτομικού σχεδίου οικισμού Μυριοφύτου, Κοινότητας Μυριοφύτου Νομού Κιλκίς.

Ο ΝΟΜΑΡΧΗΣ ΚΙΛΚΙΣ

Έχοντας υπόψη:

1. Τις διατάξεις του από 17.7.1923 Ν.Δ. «περί σχεδίων πόλεων και κωμών του Κράτους», όπως τροποποιήθηκε και συμπληρώθηκε μεταγενέστερα.
2. Τις διατάξεις του Ν. 3200/55 «περί διοικητικής αποκεντρώσεως», όπως τροποποιήθηκαν και συμπληρώθηκαν.
3. Τις διατάξεις του Α.Ν. 314/68, όπως τροποποιήθηκαν και συμπληρώθηκαν με το Ν.Δ. 1018/71.
4. Τις διατάξεις του Ν. 1577/85 «Περί ΓΟΚ».
5. Το 53/92 έγγραφο της Τοπογραφικής Υπηρεσίας Ν. Κιλκίς.
6. Την 11/92 απόφαση του Κοινοτικού Συμβουλίου Μυριοφύτου για το θέμα.
7. Την οικ. ΕΠΑ 46/18.6.93 εισήγηση του Τ.Π.Π.Ε. Ν. Κιλκίς.
8. Το πρακτικό της συνεδρίας 25.6.93 του Συμ. ΠΕ.-ΧΩ.Δ.Ε. που αποδέχτηκε ομόφωνα την εισήγηση, αποφασίζουμε:

1. Εγκρίνουμε την τροποποίηση του ρυμοτομικού σχεδίου Μυριοφύτου όπως στα συνημμένα διαγράμματα.
2. Από τις διατάξεις της παρούσης, δεν επιβαρύνεται ο προϋπολογισμός του οικείου Ο.Τ.Α., ούτε ο κρατικός προϋπολογισμός.

Η απόφαση αυτή να δημοσιευθεί στην Εφημερίδα της Κυβερνήσεως.

Κιλκίς, 1 Ιουλίου 1993

Ο Νομάρχης

ΓΕΩΡΓΙΟΣ Ι. ΜΠΑΔΑΣ

ΣΥΝΟΙΚΙΣΜΟΣ ΜΥΡΙΟΦΥΤΟ ΚΙΛΚΙΣ

ΤΟΠΟΓΡΑΦΙΚΟ ΔΙΑΓΡΑΜΜΑ

του χώρου πράσινου που περικλείεται
από τα ορόσημα 524-524α-525α-525-526-527
528-528α-529-522-522α-523-524
οπου φαίνεται η ζητούμενη τροποποίηση

ΚΛΙΜΑΚΑ 1:500



ΥΠΟΜΝΗΜΑ

Με κόκκινη συνεχόμενη η προτεινόμενη ρυμοτομική γραμμή.

Με κόκκινη διακεκομένη η καταργούμενη ρυμοτομική γραμμή.

| Συντεταγμένες Οροσήμων | Χ | Ψ |
|---|---|---|
| ορ. 524α | 124610,856 | 801908,638 |
| ορ. 525α | 124615,061 | 801909,660 |
| ορ. 528α | 124603,853 | 801918,257 |
| ορ. 528 | 124608,057 | 801919,279 |

Κιλκίς Απρίλιος 1992

Ο Συντάξας

Στράτος Σιμου Σάμης

Αριθ. 1242/2440 (2)

Τροποποίηση ρυμοτομικού σχεδίου πόλης Κιλκίς στο Ο.Τ. 123Δ (Διευθέτηση οικοδομικών γραμμών).

Ο ΝΟΜΑΡΧΗΣ ΚΙΛΚΙΣ

Έχοντας υπόψη:

1. Τις διατάξεις του από 17.7.1923 Ν.Δ. «περί σχεδίων πόλεων και κωμών του Κράτους», όπως τροποποιήθηκε και συμπληρώθηκε μεταγενέστερα.

2. Τις διατάξεις του Ν. 3200/55 «περί διοικητικής αποκεντρώσεως», όπως τροποποιήθηκαν και συμπληρώθηκαν.

3. Τις διατάξεις του Α.Ν. 314/68, όπως τροποποιήθηκαν και συμπληρώθηκαν με το Ν.Δ. 1018/71.

4. Τις διατάξεις του Ν. 1577/85 «Περί ΓΟΚ».

5. Την 33/93 απόφαση του Δημοτικού Συμβουλίου Κιλκίς για το θέμα.

6. Την οικ. ΕΠΑ 35/17.5.93 εισήγηση του Τ.Π.Π.Ε. Κιλκίς για το θέμα.

7. Την συνεδρία της 25.6.93 του Σ. ΠΕ.ΧΩ.Δ.Ε. το οποίο ομόφωνα δέχθηκε την εισήγηση.

8. Το Π.Δ. 19.6.1930 «Περί ιδρύσεως ρυμοτομικού σχεδίου Κιλκίς».

9. Τα Τοπογραφικά διαγράμματα που υπογράφονται από τον πολιτικό μηχανικό Ηλία Αμοιρίδη, αποφασίζουμε:

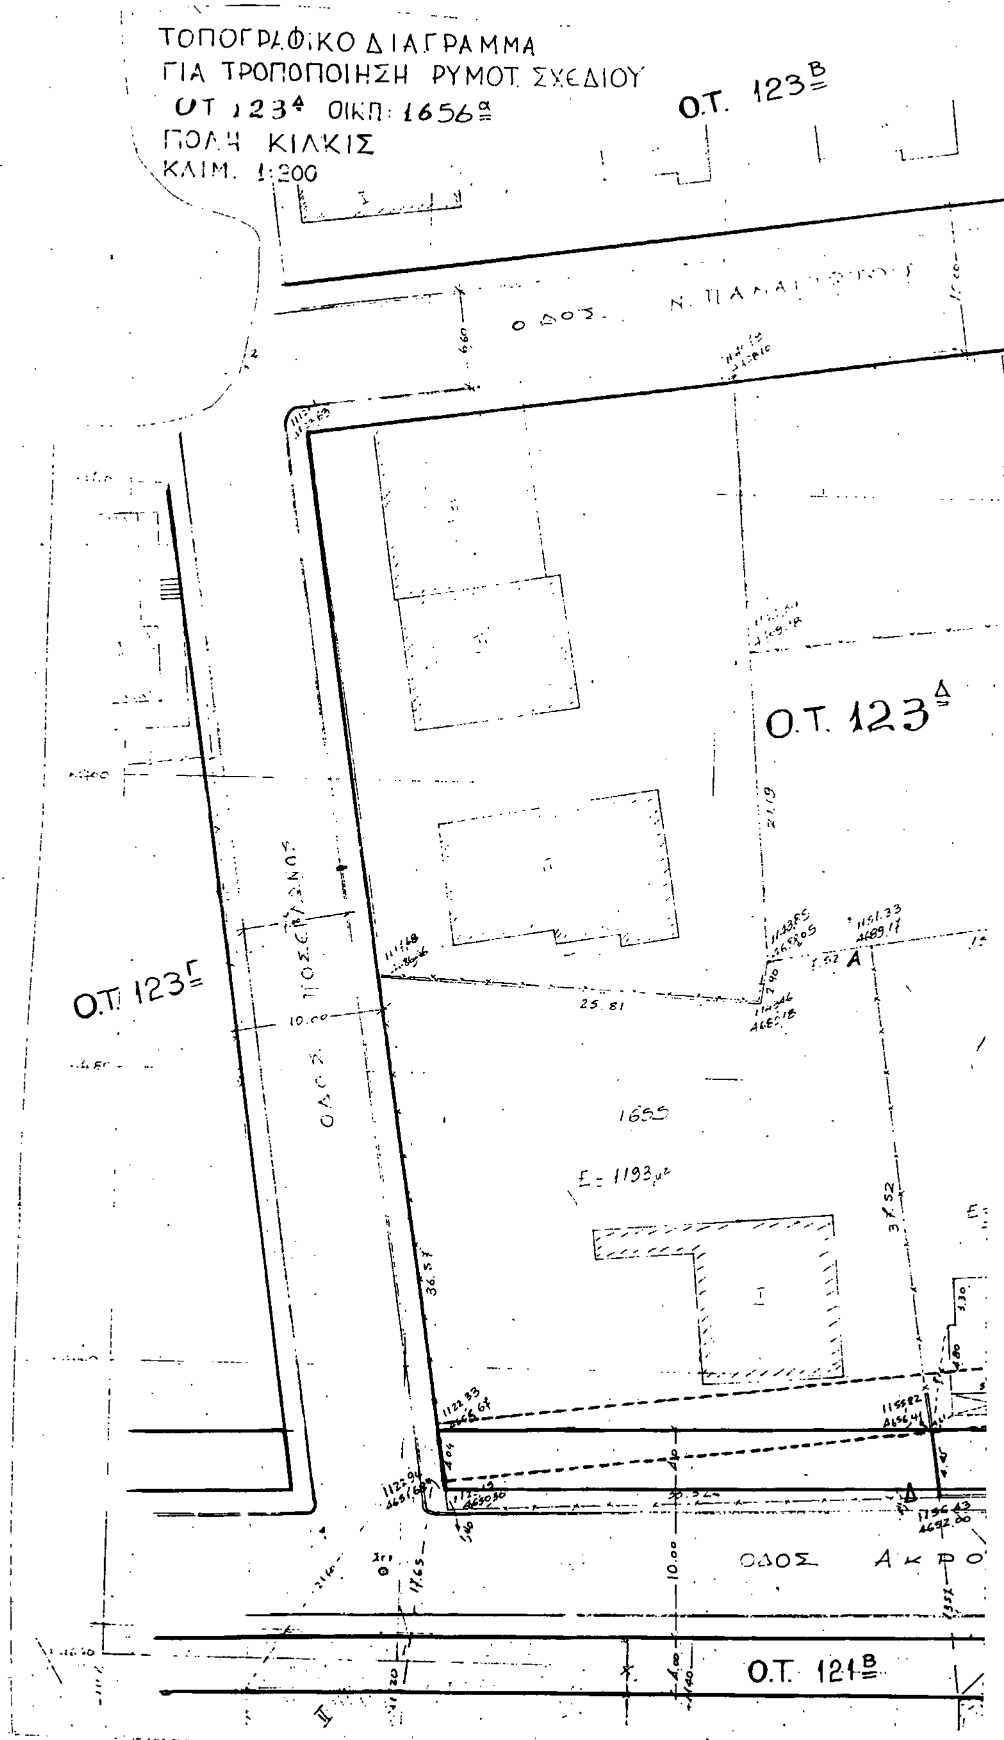
1. Εγκρίνουμε την τροποποίηση του ρυμοτομικού σχεδίου Κιλκίς στο τετράγωνο 123Δ, όπως στα συνημμένα διαγράμματα.

2. Από τις διατάξεις της παρούσης, δεν επιβαρύνεται ο προϋπολογισμός του οικείου Ο.Τ.Α., ούτε ο κρατικός προϋπολογισμός.

Η απόφαση αυτή να δημοσιευθεί στην Εφημερίδα της Κυβερνήσεως.

Κιλκίς, 1 Ιουλίου 1993

Ο Νομάρχης
ΓΕΩΡΓΙΟΣ Ι. ΜΠΑΔΑΣ


ΤΟΠΟΓΡΑΦΙΚΟ ΔΙΑΓΡΑΜΜΑ
ΓΙΑ ΤΡΟΠΟΠΟΙΗΣΗ ΡΥΜΟΤ. ΣΧΕΔΙΟΥ
ΟΤ 123Δ ΟΙΚΠ: 1656α
ΠΟΛΗ ΚΙΛΚΙΣ
ΚΛΙΜ. 1:200
Ο.Τ. 123Β
ΟΔΟΣ
Ο.Τ. 123Δ
Ο.Τ. 123Γ
ΟΔΟΣ
1655
Ε= 1193μ²
25.81
10.00
ΟΔΟΣ ΑΚΡΟ
Ο.Τ. 121Β

Ο.Τ. 139

ΟΔΟΣ

ΑΠΟΘΗΚΗ

ΠΟΛΕΩΣ

1648

1656 β

Ε = 991,65 μ²

Γ122

Υπόμνημα

- - - - - : Καταργούμενη ρυμοτομική γραμμή
- - - - - : —»— οικοδομική —»—
——— : Προτεινόμενη ρυμοτομική —»—
——— : —»— οικοδομική —»—

Ιδιοκτήτες οικοπέδων

1. Νο 1655 : Καρυώτης Ευάγγελος
2. Νο 1656α : Παπαδόπουλος Θεμιστοκλής
3. Νο 1656β : Αφοί Κατσαβέλη { Ιωάννης Κύριλλος

ΑΜΟΙΡΙΔΗΣ Ν. ΗΛΙΑΣ

Αριθ. 2145/615 (3)

Τροποποίηση ρυμοτομικού σχεδίου πόλης Κιλκίς στο Ο.Τ. 357.

Ο ΝΟΜΑΡΧΗΣ ΚΙΛΚΙΣ

Έχοντας υπόψη:

1. Τις διατάξεις του από 17.7.1923 Ν.Δ. «περί σχεδίων πόλεων και κωμών του Κράτους», όπως τροποποιήθηκε και συμπληρώθηκε μεταγενέστερα.

2. Τις διατάξεις του Ν. 3200/55 «περί διοικητικής αποκεντρώσεως», όπως τροποποιήθηκαν και συμπληρώθηκαν.

3. Τις διατάξεις του Α.Ν. 314/68, όπως τροποποιήθηκαν και συμπληρώθηκαν με το Ν.Δ. 1018/71.

4. Τις διατάξεις του Ν. 1577/85 «Περί ΓΟΚ».

5. Την τεχνική έκθεση της Δ/νσης Τεχν. Υπηρεσιών για το θέμα.

6. Την 258/92 απόφαση του Δημοτικού Συμβουλίου Κιλκίς για το θέμα.

7. Τη 2145/15.6.93 εισήγηση του Τ.Π.Π.Ε. Κιλκίς για το θέμα.

8. Τη συνεδρία της 25.6.93 του Συμβουλίου ΠΕ.-ΧΩ.Δ.Ε. το οποίο ομόφωνα δέχθηκε την εισήγηση.

9. Το Π.Δ. 17.6.88 «Περί επεκτάσεως ρυμοτομικού σχεδίου Κιλκίς», αποφασίζουμε:

1. Εγκρίνουμε την τροποποίηση του ρυμοτομικού σχεδίου Κιλκίς στο ΟΤ Γ 357, ήτοι τον αποχαρακτηρισμό από κοινόχρηστο σε κοινωφελές για ανέγερση Νηπιαγωγείου, όπως στο συνημμένο διάγραμμα.

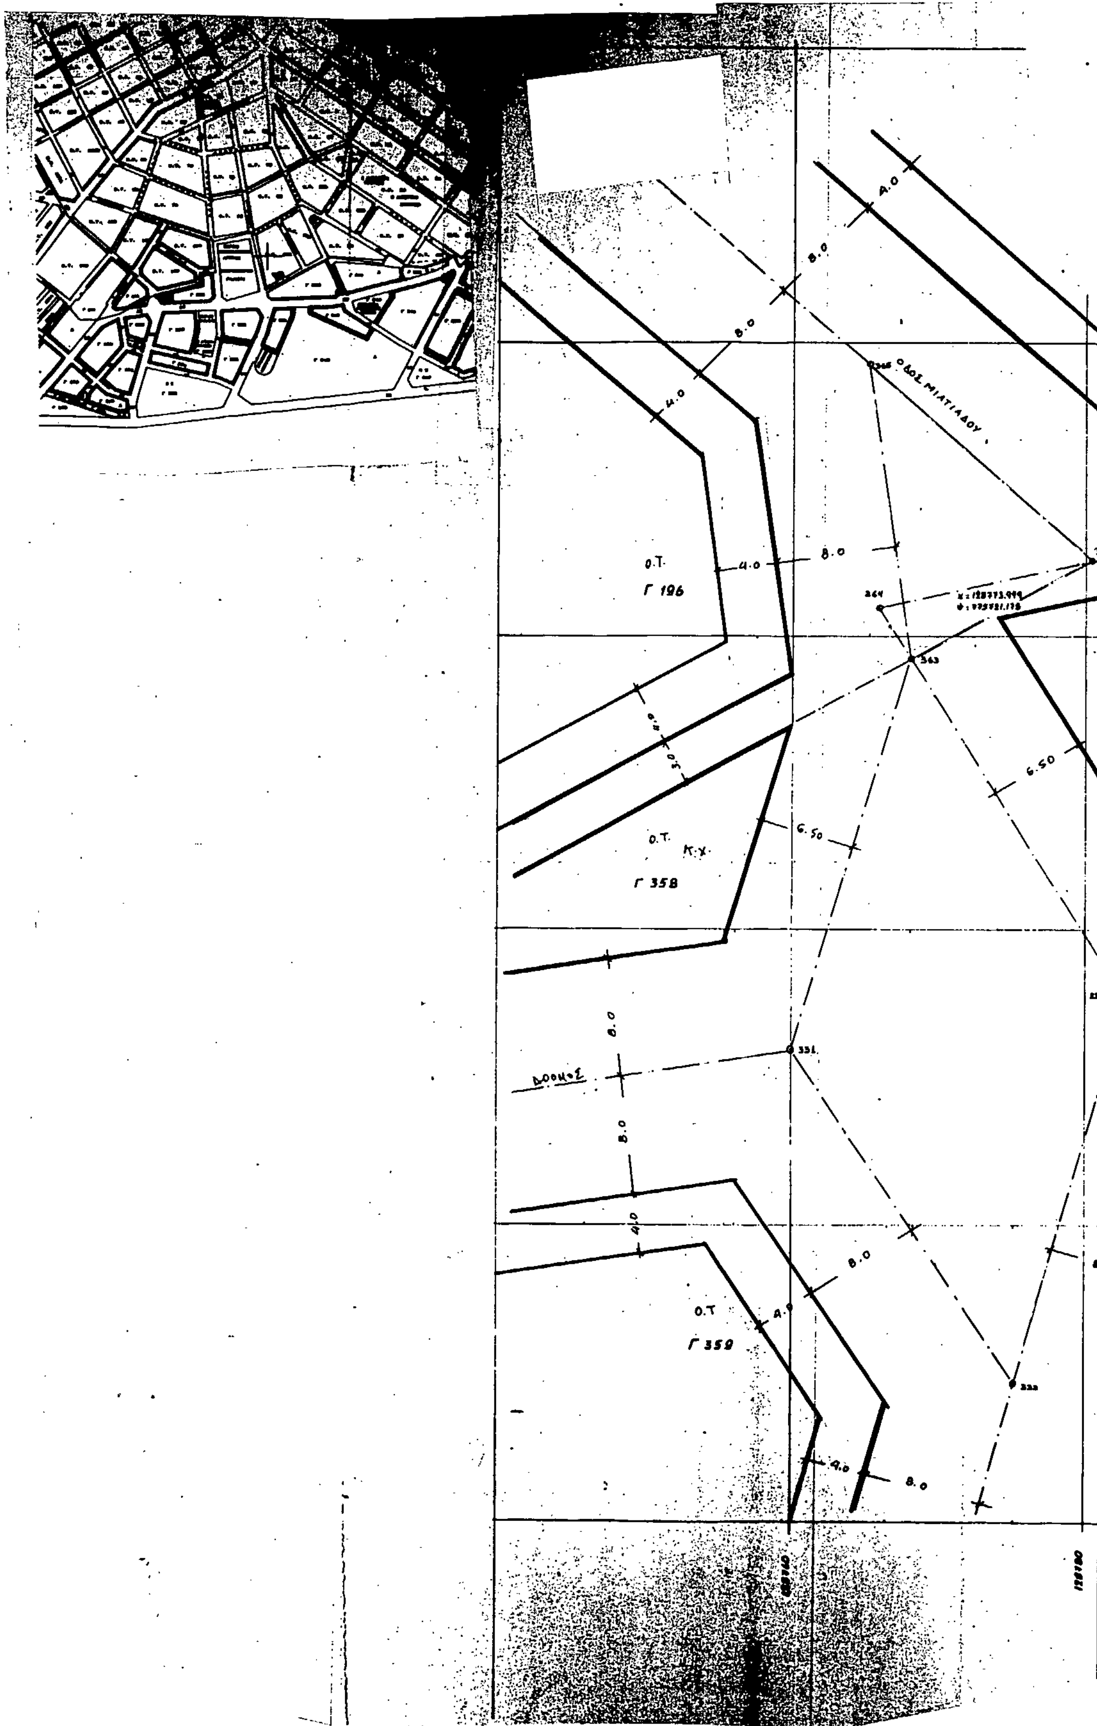
2. Από τις διατάξεις της παρούσης, δεν επιβαρύνεται ο προϋπολογισμός του οικείου Ο.Τ.Α., ούτε ο κρατικός προϋπολογισμός.

Η απόφαση αυτή να δημοσιευθεί στην Εφημερίδα της Κυβερνήσεως.

Κιλκίς, 1 Ιουλίου 1993

Ο Νομάρχης

ΓΕΩΡΓΙΟΣ Ι. ΜΠΑΔΑΣ


ΟΔΟΣ ΜΙΛΤΙΑΔΟΥ
Ο.Τ.
Γ 196
Ο.Τ.
Κ.Χ.
Γ 358
ΔΡΟΜΟΣ
Ο.Τ
Γ 359
4.0
8.0
6.50

ΚΙΛΚΙΣ (ΕΠΕΚΤΑΣΗ)
ΟΓΡΑΦΙΚΟ ΔΙΑΓΡΑΜΜΑ
Ο.Τ. Γ 357
Ε = 530.36 m²
ΚΛΙΜΑΞ 1:200

Ο.Τ. 197

ΥΠΑΡΧΟΝ ΡΥΜΟΤΟΜΙΚΟΝ ΣΧΕΔΙΟΝ

ΠΕΖΟΔΡΟΜΟΣ

Ο.Τ. Γ 356

Ο.Τ. Κ.Χ. Γ 357 Ε = 530.36 m²

ΠΕΖΟΔΡΟΜΟΣ

ΑΡΙΘΜΟΣ

Ο.Τ. Γ 355

775740
775720
775700
775680
775660
128800
128850

Το παρόν αναρτήθηκε από 24-12-1992 έως 11-1-1993 και αφορά την συζητηθείσα προτεινόμενη τροποποίηση Ρ.Σ. Κιλκίς με την 256/1992 Απ. Δημ. Συμβουλίου
- Ο -
ΔΗΜΑΡΧΟΣ
ΑΝΑΣΤΑΣΙΟΣ ΑΝΑΛΑΤΙΔΗΣ

ΧΡΗΣΤΟΣ ΤΣΕΡΚΕΖΙΔΗΣ
Εργ. Τοπογρ. Μηχ. Α.Π.Θ.

Ο ΣΥΝΤΑΞΑΣ

Ο ΠΡΟΙΣΤΑΜΕΝΟΣ

ΔΙΕΥΘΥΝΣΗ ΤΕΧΝΙΚΩΝ ΥΠΗΡΕΣΙΩΝ

Το παρόν θεωρήθηκε με αρ. 2145/6/5/93